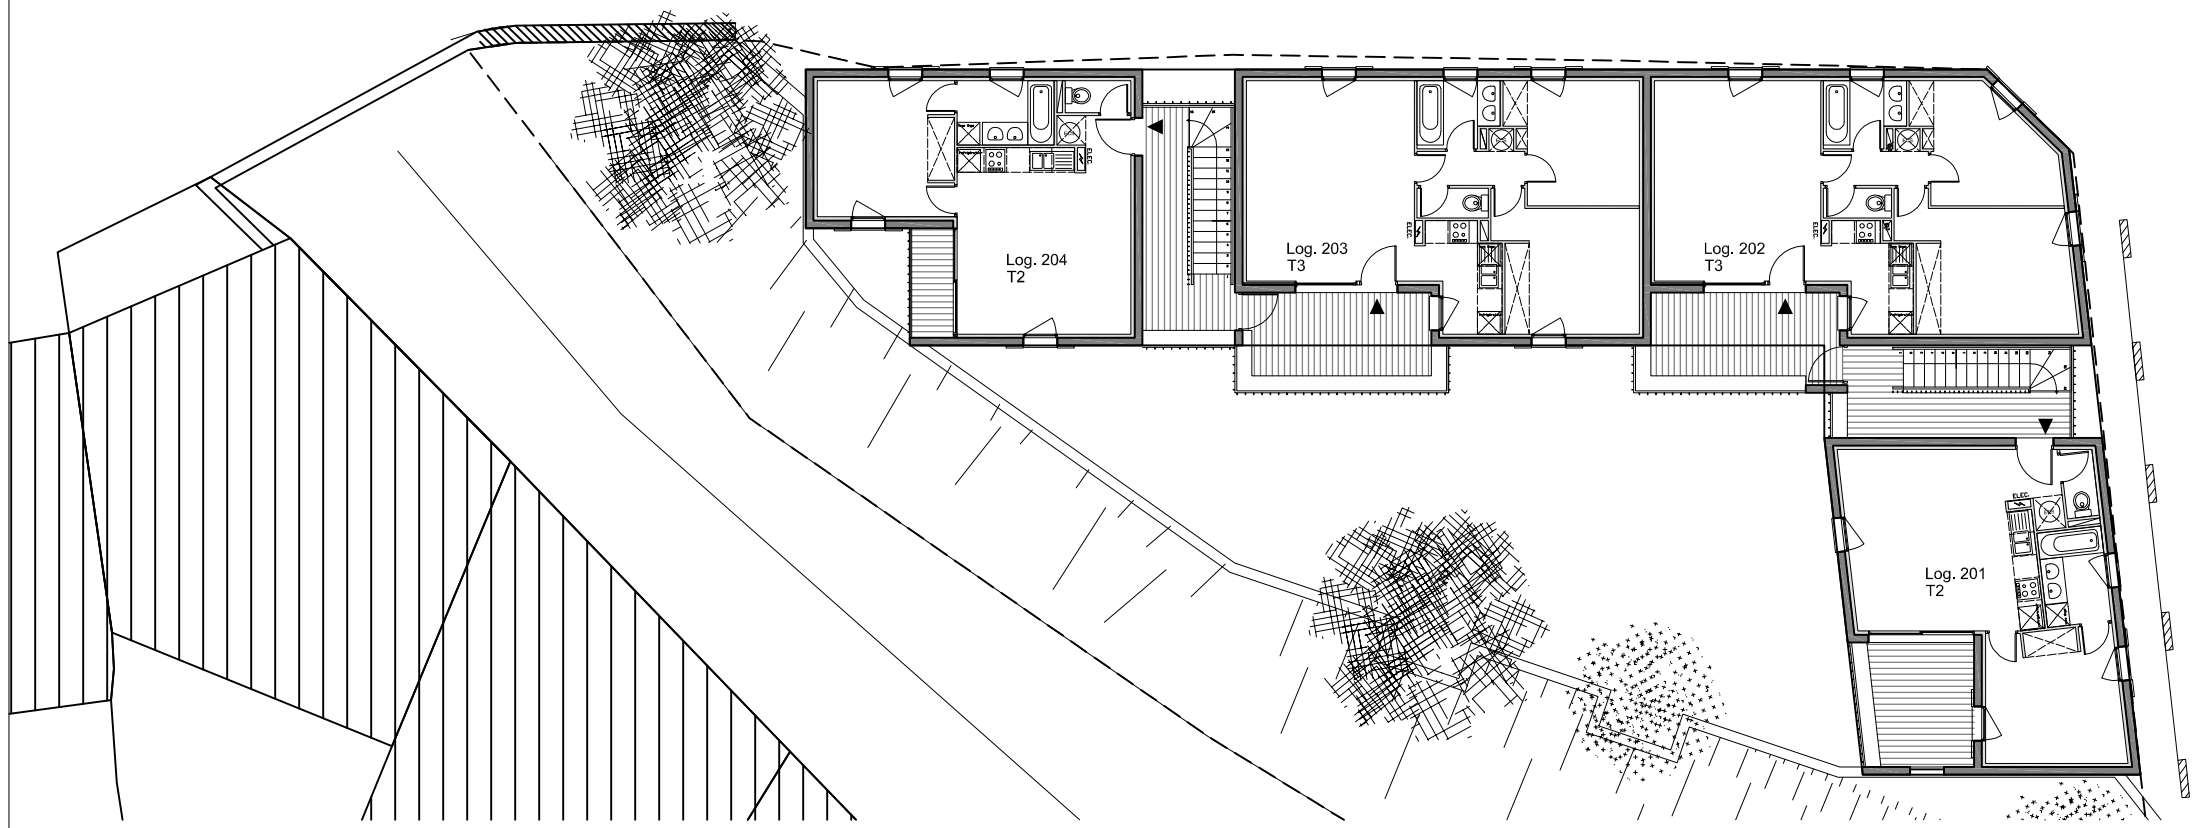

APPARTEMENT N°	T2 101	T3 102	T3 103	T2 104
SURFACES				
séjour	22.7 M²	23.3 M²	23.6 M²	21.7 M²
cuisine		5.5 M²	5.3 M²	
chambre 01	12.5 M²	14.6 M²	12.6 M²	13.0 M²
chambre 02		10.1 M²	10.7 M²	
entrée/dégagement	2.8 M²	2.4 M²	2.6 M²	2.6 M²
salle de bain	4.3 M²	3.6 M²	3.6 M²	4.3 M²
WC	1.4 M²	1.4 M²	1.5 M²	1.4 M²
Total SHAB	43.7 M²	60.9 M²	59.9 M²	43.0 M²
SHOB	65.4 M²	87.8 M²	86.2 M²	57.0 M²
SHON	51.9 M²	69.9 M²	68.8 M²	50.8 M²
terrasse	10.9 M²	13.4 M²	13.7M²	3.2 M²
places de parking	1	2	2	1

Plan R+2
echelle 1/200

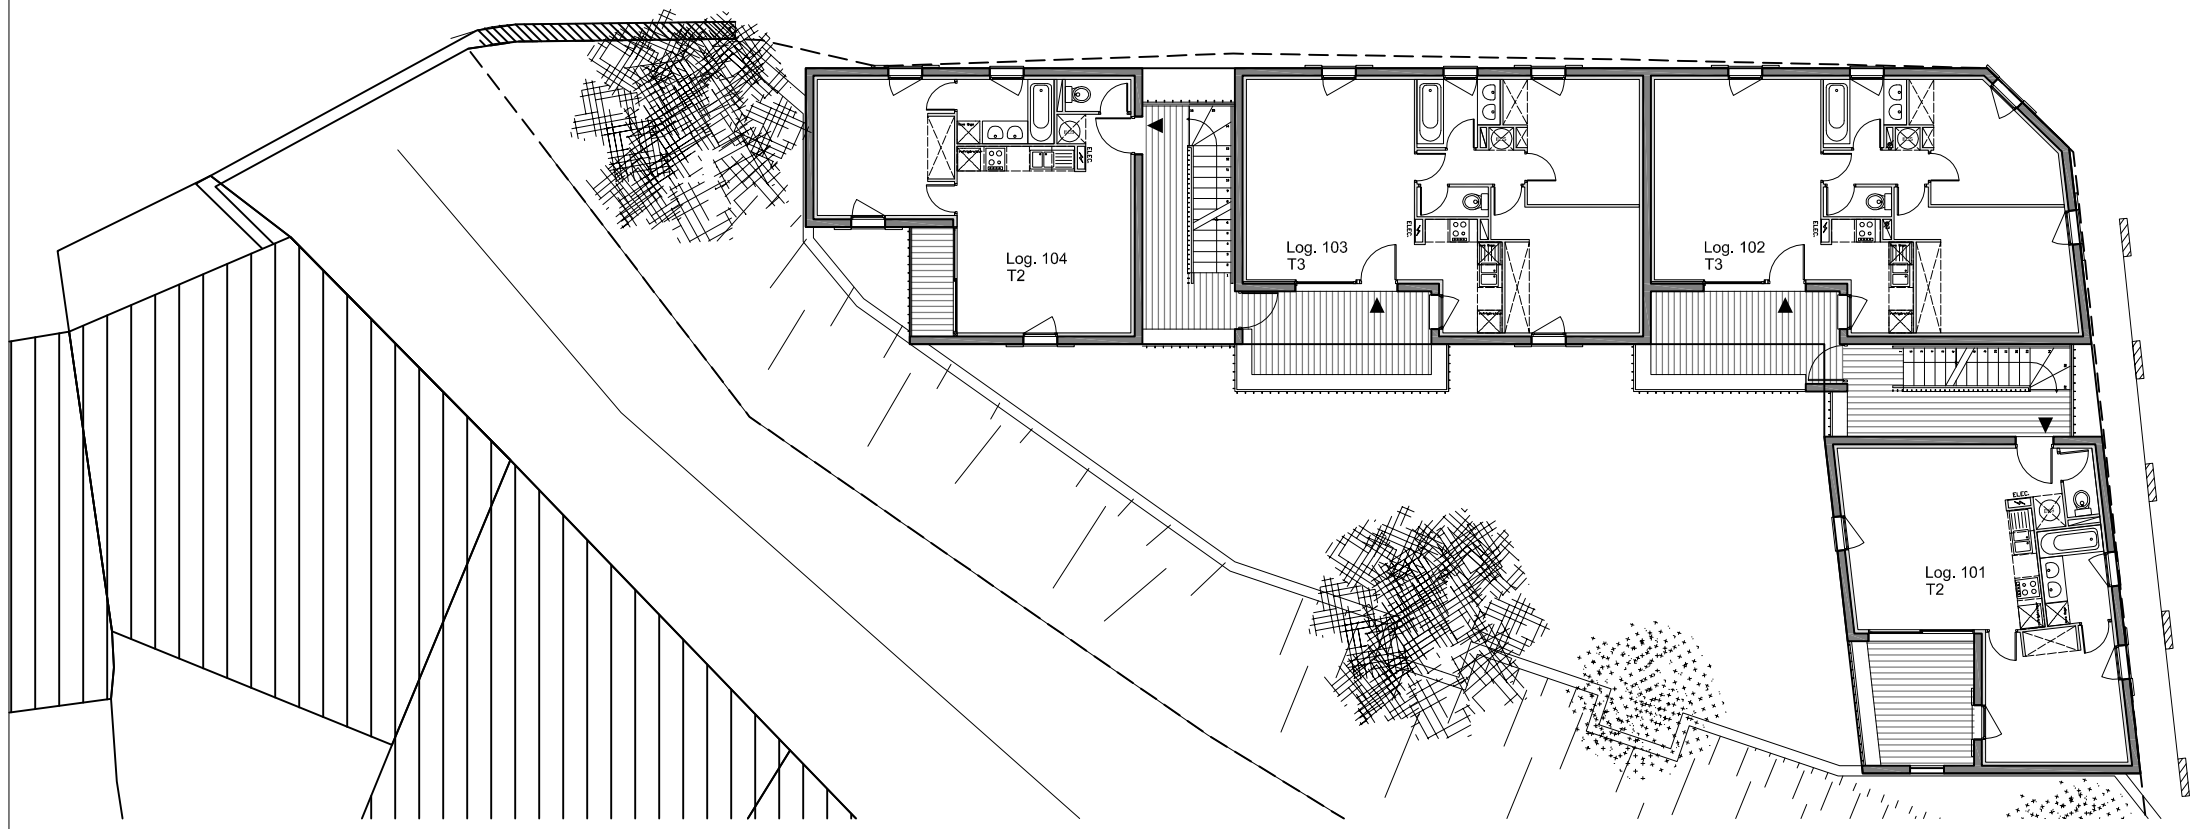

APPARTEMENT N°	T2 101	T3 102	T3 103	T2 104
SURFACES				
séjour	22.7 M²	23.3 M²	23.6 M²	21.7 M²
cuisine		5.5 M²	5.3 M²	
chambre 01	12.5 M²	14.6 M²	12.6 M²	13.0 M²
chambre 02		10.1 M²	10.7 M²	
entrée/dégagement	2.8 M²	2.4 M²	2.6 M²	2.6 M²
salle de bain	4.3 M²	3.6 M²	3.6 M²	4.3 M²
WC	1.4 M²	1.4 M²	1.5 M²	1.4 M²
Total SHAB	43.7 M²	60.9 M²	59.9 M²	43.0 M²
SHOB	65.4 M²	87.8 M²	86.2 M²	57.0 M²
SHON	51.9 M²	69.9 M²	68.8 M²	50.8 M²
terrasse	10.9 M²	13.4 M²	13.7M²	3.2 M²
places de parking	1	2	2	1

Plan R+1
echelle 1/200

Maitre d'ouvrage	Maitre d'oeuvre	PROJET				
SCI Arago 230, chemin des Mesanges 34170 Castelnau-le-Lez	**BOSC & ROUAUD** Architectes 3 place Chabaneau 34 000 Montpellier Tel : 04 67 06 92 74 / email : contact@branchi.com	**Logements collectifs** Commune de Clermont-l'Hérault	**Annexe 2** **Plans d' étage**	**An. 2**	DATE DE CREATION 12/05/2009 DATE DE MODIFICATION	ECHELLE 1/200