




488 Route de nîmes  
34170 Castelnau-Le-Lez  
Tél: 04 67 92 57 48  
Fax: 04 67 92 57 53  
iris.promoteur@orange.fr  
contact@iris-promotion.com



Villa Edenia  
Jacou

Un nouvel art de vivre entre villes et vignes


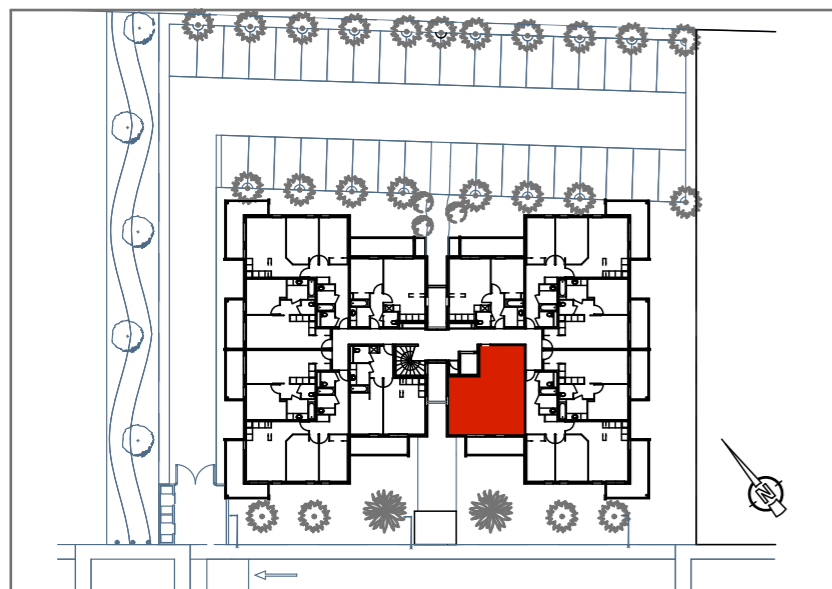


Niveau RDC	<b>001</b>
Type 2	

Tableau des surfaces	
Séjour + cuisine	21,28 m2
Entrée + placard	6,48 m2
Chambre	14,28 m2
Salle de bains	5,13 m2
WC	2,24 m2
<b>Surface habitable</b>	<b>49,41 m2</b>
Terrasse	9,92 m2
Jardin	15,37 m2

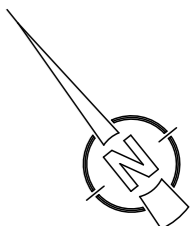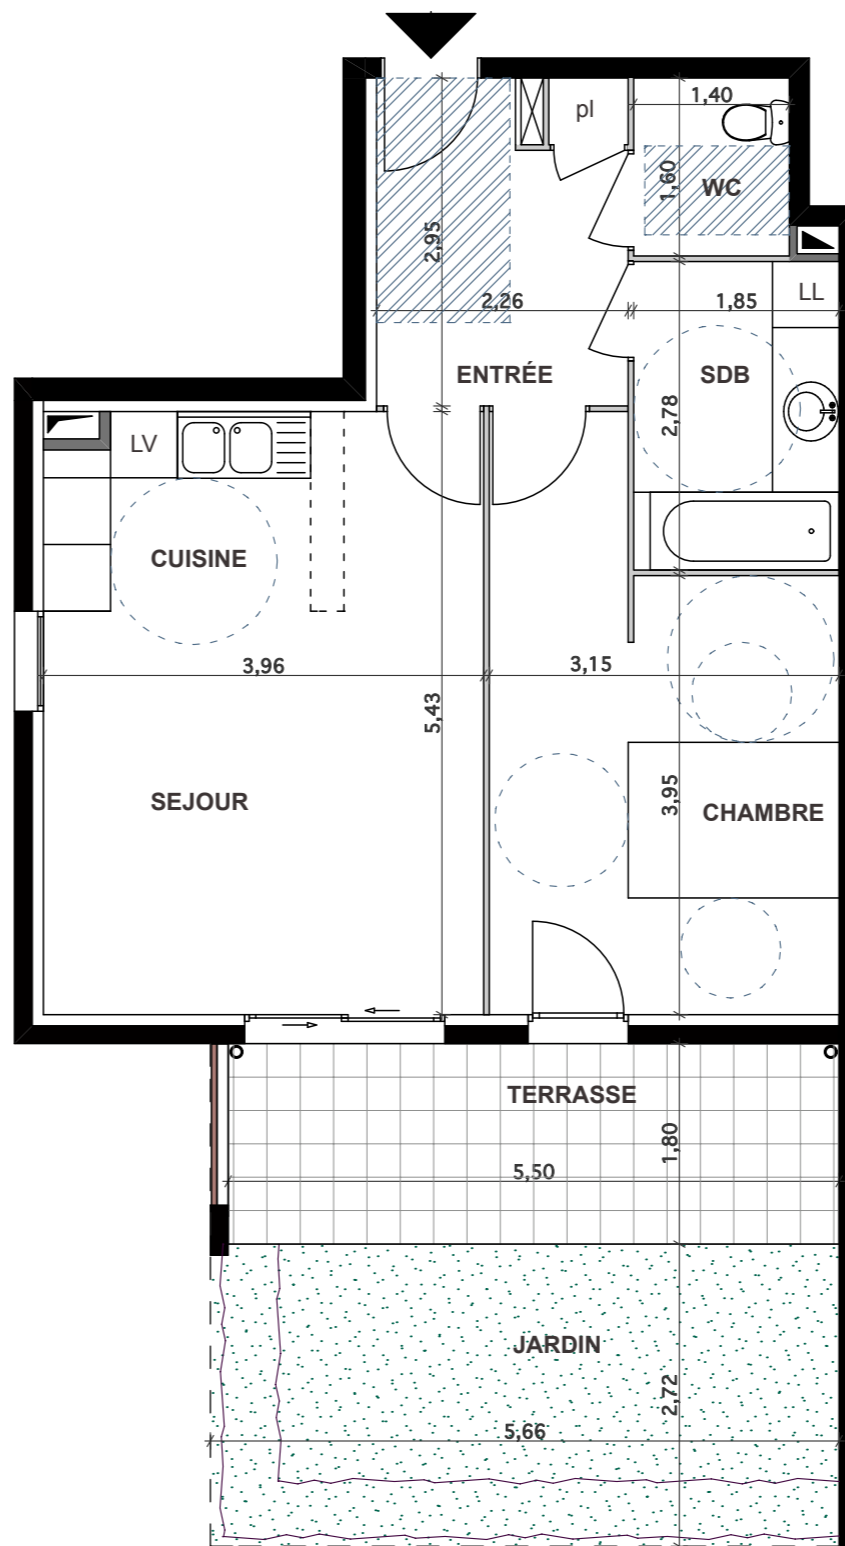

ARCHITECTURE AMÉNAGEMENT ASSOCIÉS  
Jean-Luc MARTINEAU Architecte-Urbaniste  
36 Av. Xavier de Ricard 34000 Montpellier  
Tel : 04 67 16 36 20 - Fax : 04 67 16 36 22  
Email : martineau.architecte@wanadoo.fr

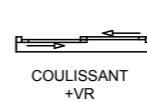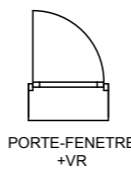

Des modifications sont susceptibles d'être apportées à ce plan en fonction des contraintes techniques ou réglementaires de la réalisation tant en ce qui concerne les dimensions libres que l'équipement. Les surfaces indiquées sont approximatives, tous les soffites, retombées, faux-plafonds, canalisations, radiateurs ne sont pas représentés

JUIN 2010