




488 Route de nîmes
34170 Castelnau-Le-Lez
Tél: 04 67 92 57 48
Fax: 04 67 92 57 53
iris.promoteur@orange.fr
contact@iris-promotion.com

Villa Edenia



Jacou

Un nouvel art de vivre entre villes et vignes

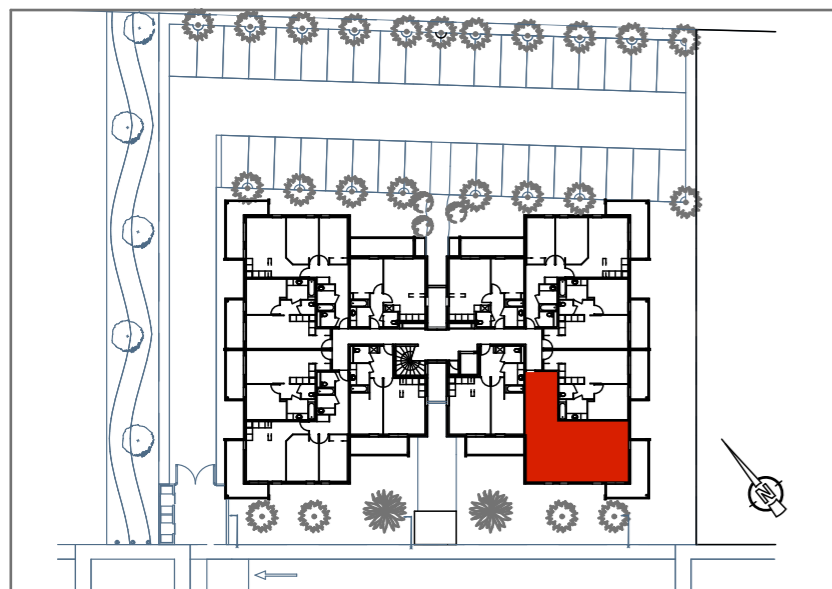

Niveau RDC	002
Type 3	

Tableau des surfaces	
Séjour + cuisine	24,73 m ²
Entrée + placard + dégt	11,33 m ²
Chambre 1	13,19 m ²
Chambre 2	11,64 m ²
Salle de bains	4,84 m ²
WC	2,00 m ²
Surface habitable	67,73 m²
Terrasse	13,47 m ²
Jardin	109,69 m ²

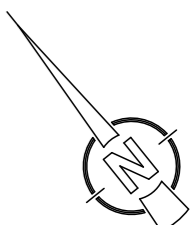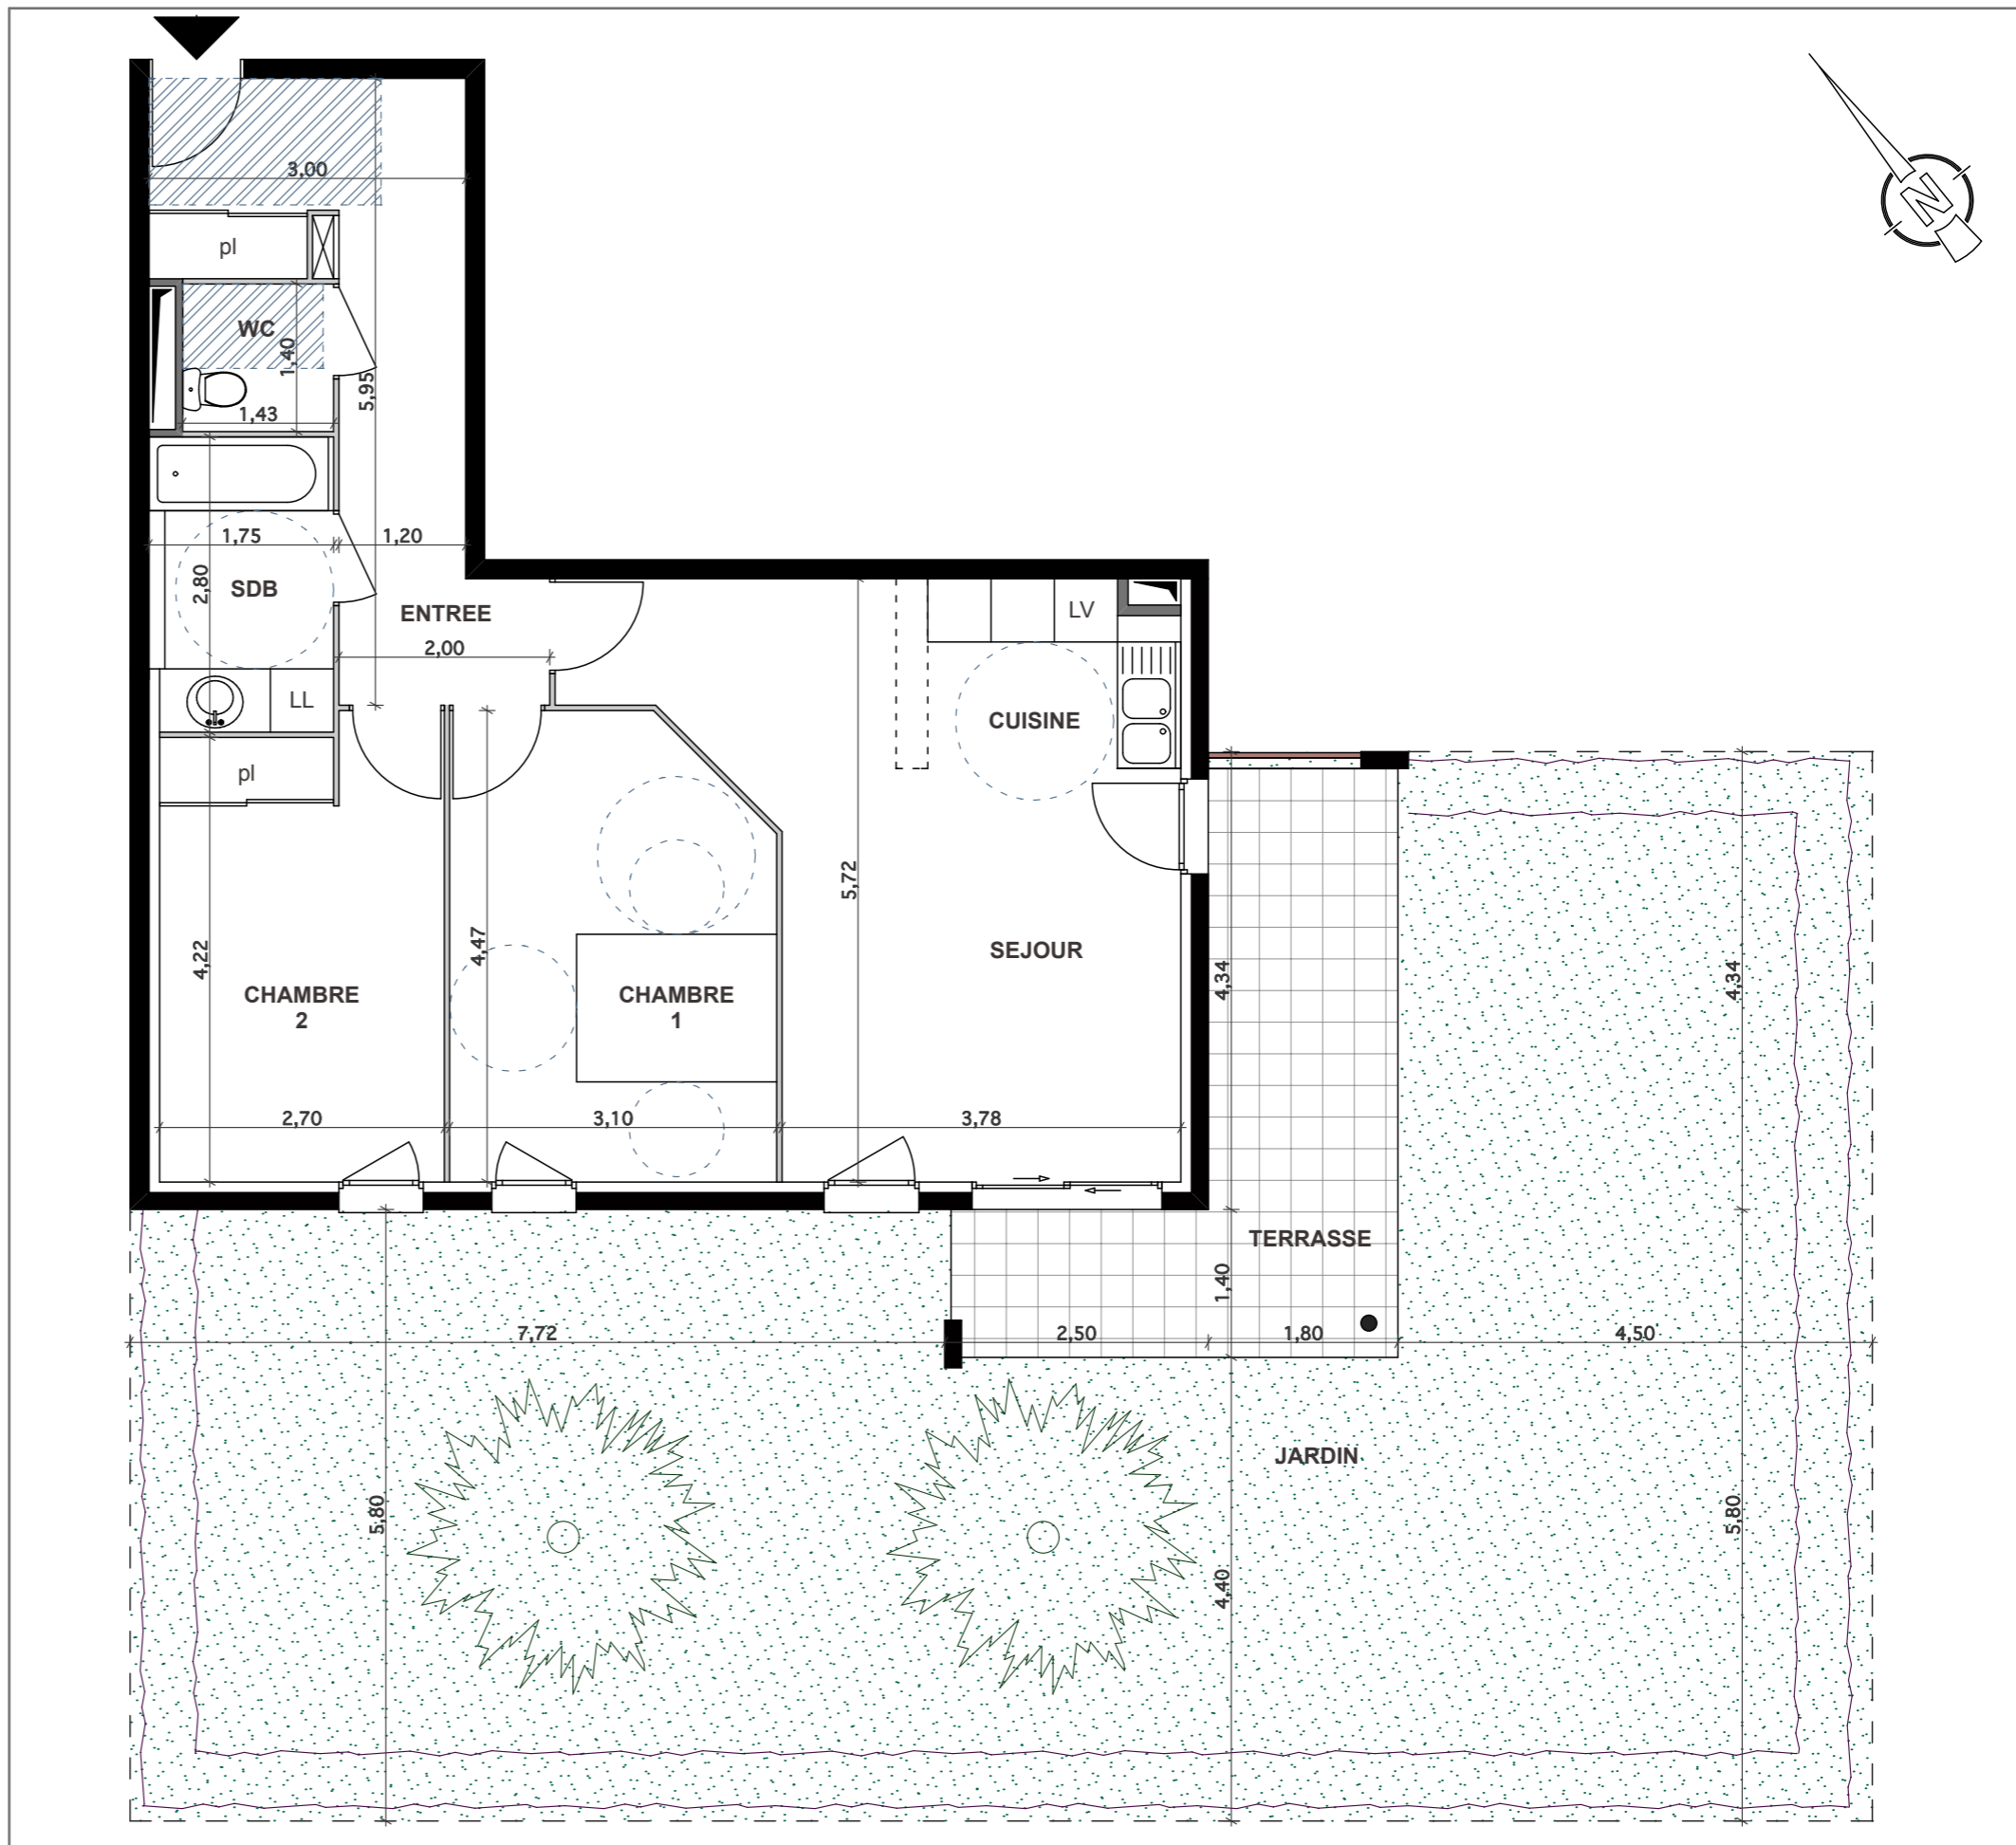

ARCHITECTURE AMÉNAGEMENT ASSOCIÉS
Jean-Luc MARTINEAU Architecte-Urbaniste
36 Av. Xavier de Ricard 34000 Montpellier
Tel : 04 67 16 36 20 - Fax : 04 67 16 36 22
Email : martineau.architecte@wanadoo.fr



CLOTURE



TABLEAU ELECTRIQUE




GAINTE TECHNIQUE




FENETRE ouvrant à soufflet+ VR



FENETRE ouvrant à la française +VR

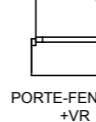

PORTE-FENETRE +VR

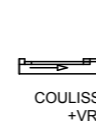

COULISSANT +VR

Des modifications sont susceptibles d'être apportées à ce plan en fonction des contraintes techniques ou réglementaires de la réalisation tant en ce qui concerne les dimensions libres que l'équipement. Les surfaces indiquées sont approximatives, tous les soffites, retombées, faux-plafonds, canalisations, radiateurs ne sont pas représentés

DECEMBRE 2009